


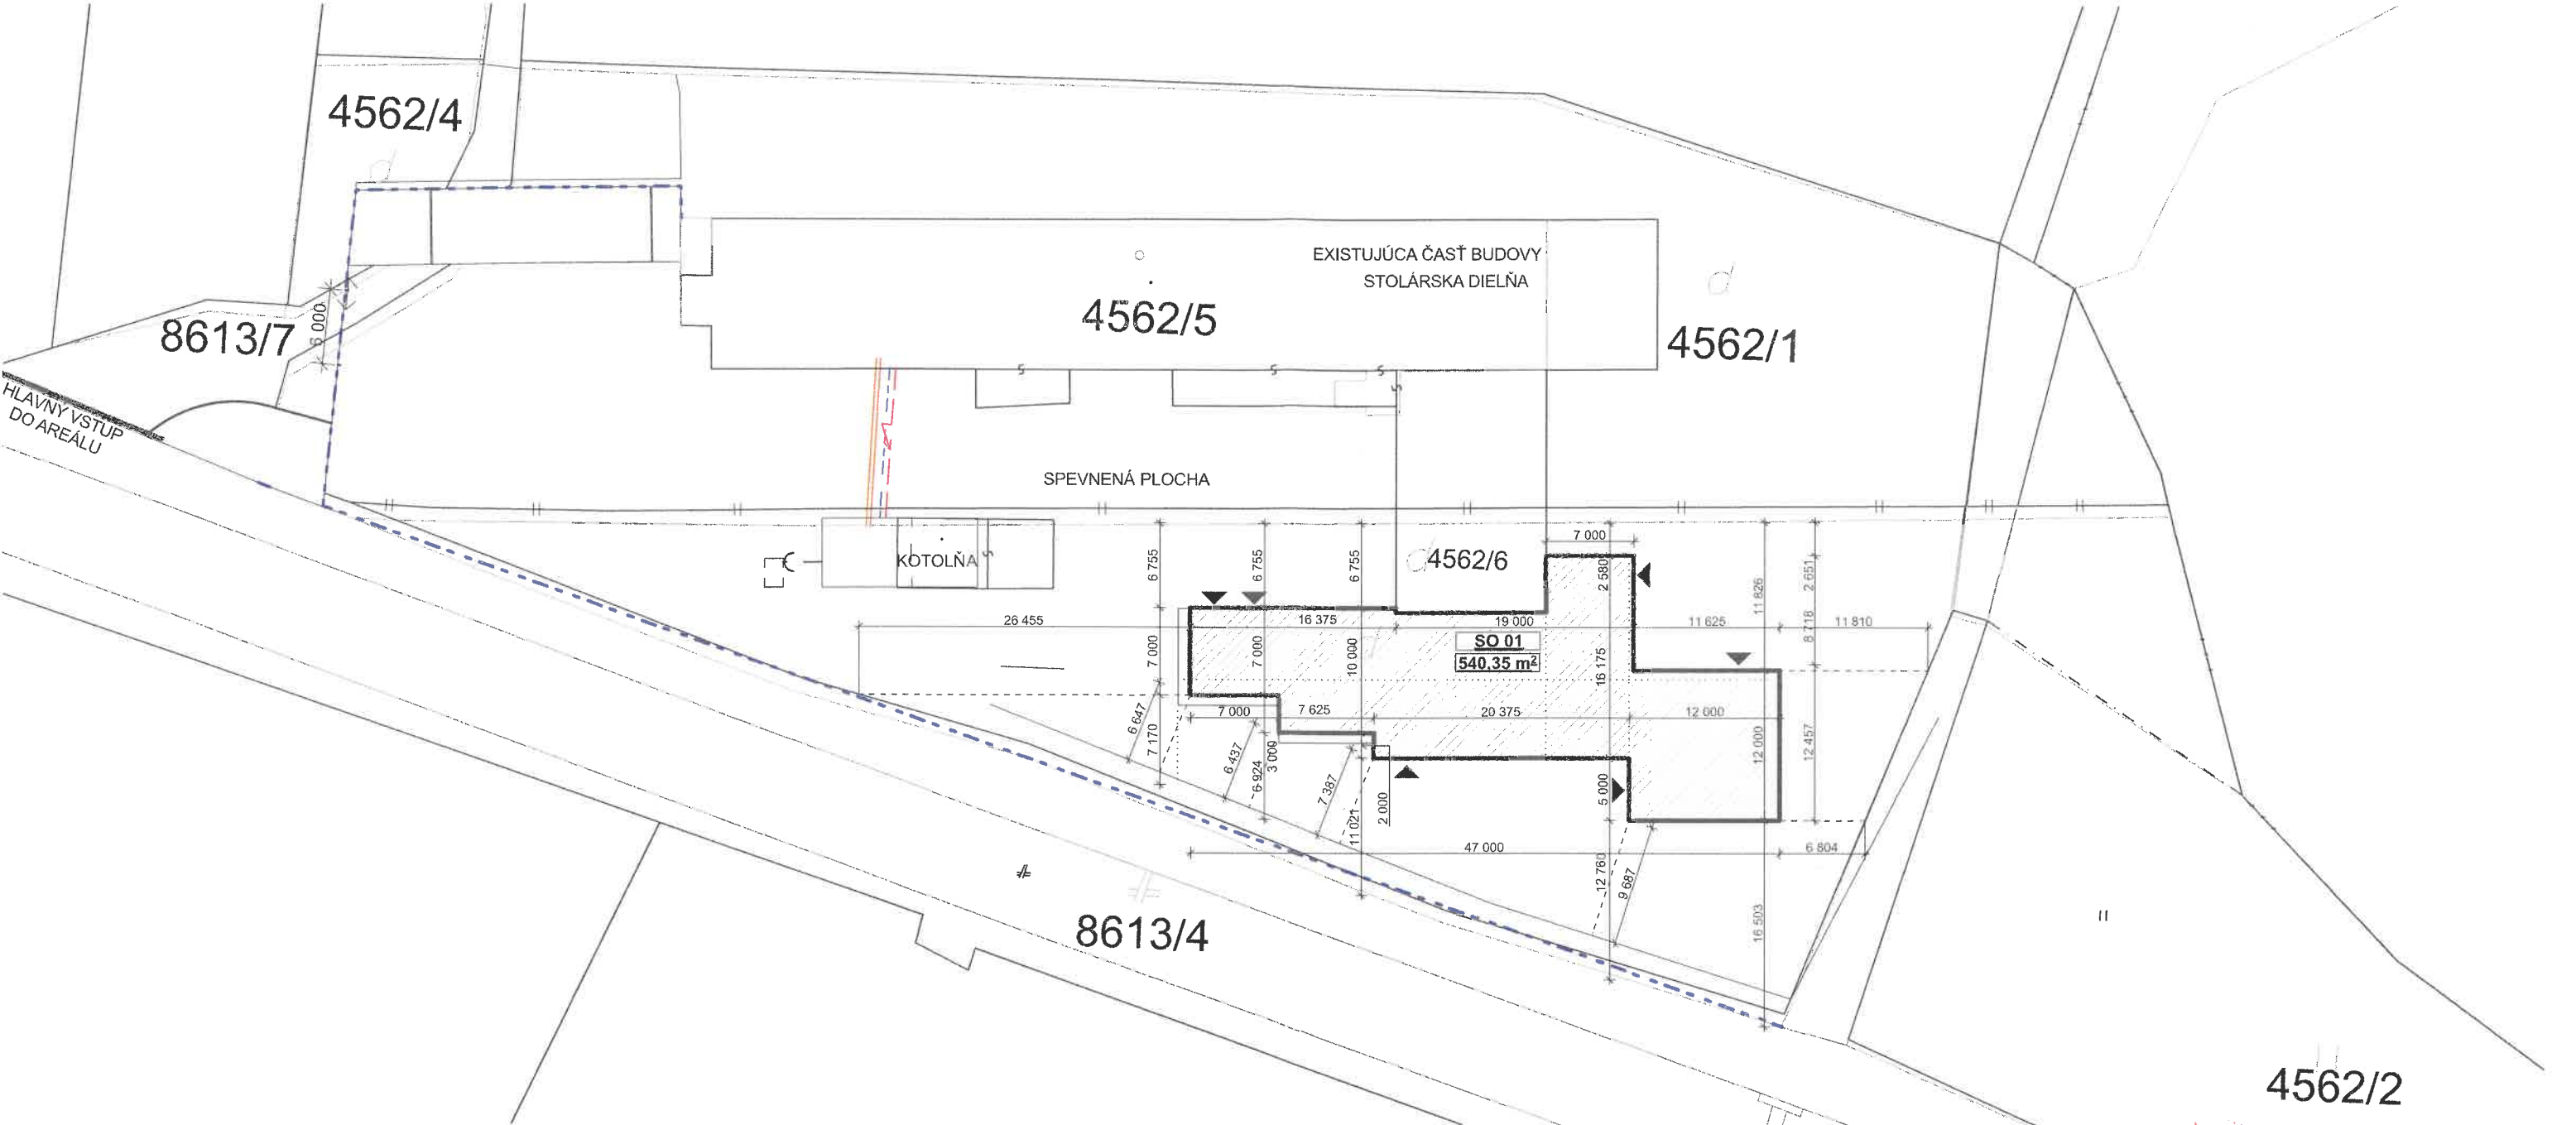

LEGENDA ZNAČENIA

OZNAČENIE	POPIS
	VSTUP DO OBJEKTU
Č.P. 4562/6	ČÍSLO PARCELY
	ZASTAVANÁ PLOCHA PLOCHA: 540 m²

LEGENDA STAVEBNÝCH OBJEKTOV

OZNAČENIE	POPIS
SO 01	NAVRHOVANÁ ČASŤ BUDOVY

LEGENDA INŽINIERSKÝCH SIETI

	EXISTUJÚCA ELEKTRICKÁ PRÍPOJKA
--	--------------------------------

VED. PROJ.	KRESLIL	VYPRACOVAL	KONTROL.	StavoMat-RS s.r.o.	
ING. B. MÁTÉ	ING. N. MAGOVÁ	ING. T. MÁTÉ	ING. B. MÁTÉ	Ing. Barnabáš Máté autorizovaný stavebný inžinier inžinier licencia č. 3349*A*1 Trhové nám . 6 97901 Rim.Sobota	
INVESTOR: INŠTAL-J. PAROBEK, UL. OBRANCOV MIERU 317, KLENOVEC				DÁTUM	05/2025
PRÍSTAVBA STOLÁRSKEJ DIELNE				STUPEŇ	SP
MIESTO STAVBY :k.ú. Klenovec				Č. VÝKR.	MIERKA
Situácia				1	1:500