


VYPRACOVAL : Ing. Ján Černák	
ZÁKAZKA : Rekonštrukcia - Tanečná sála Hnúšťa parc.č. 423, súp.č. 195/8	
VÝKRES 3 Stavebné práce	FORMÁT : A3
	MIERKA : 1 : 100
	DÁTUM : 06/2019

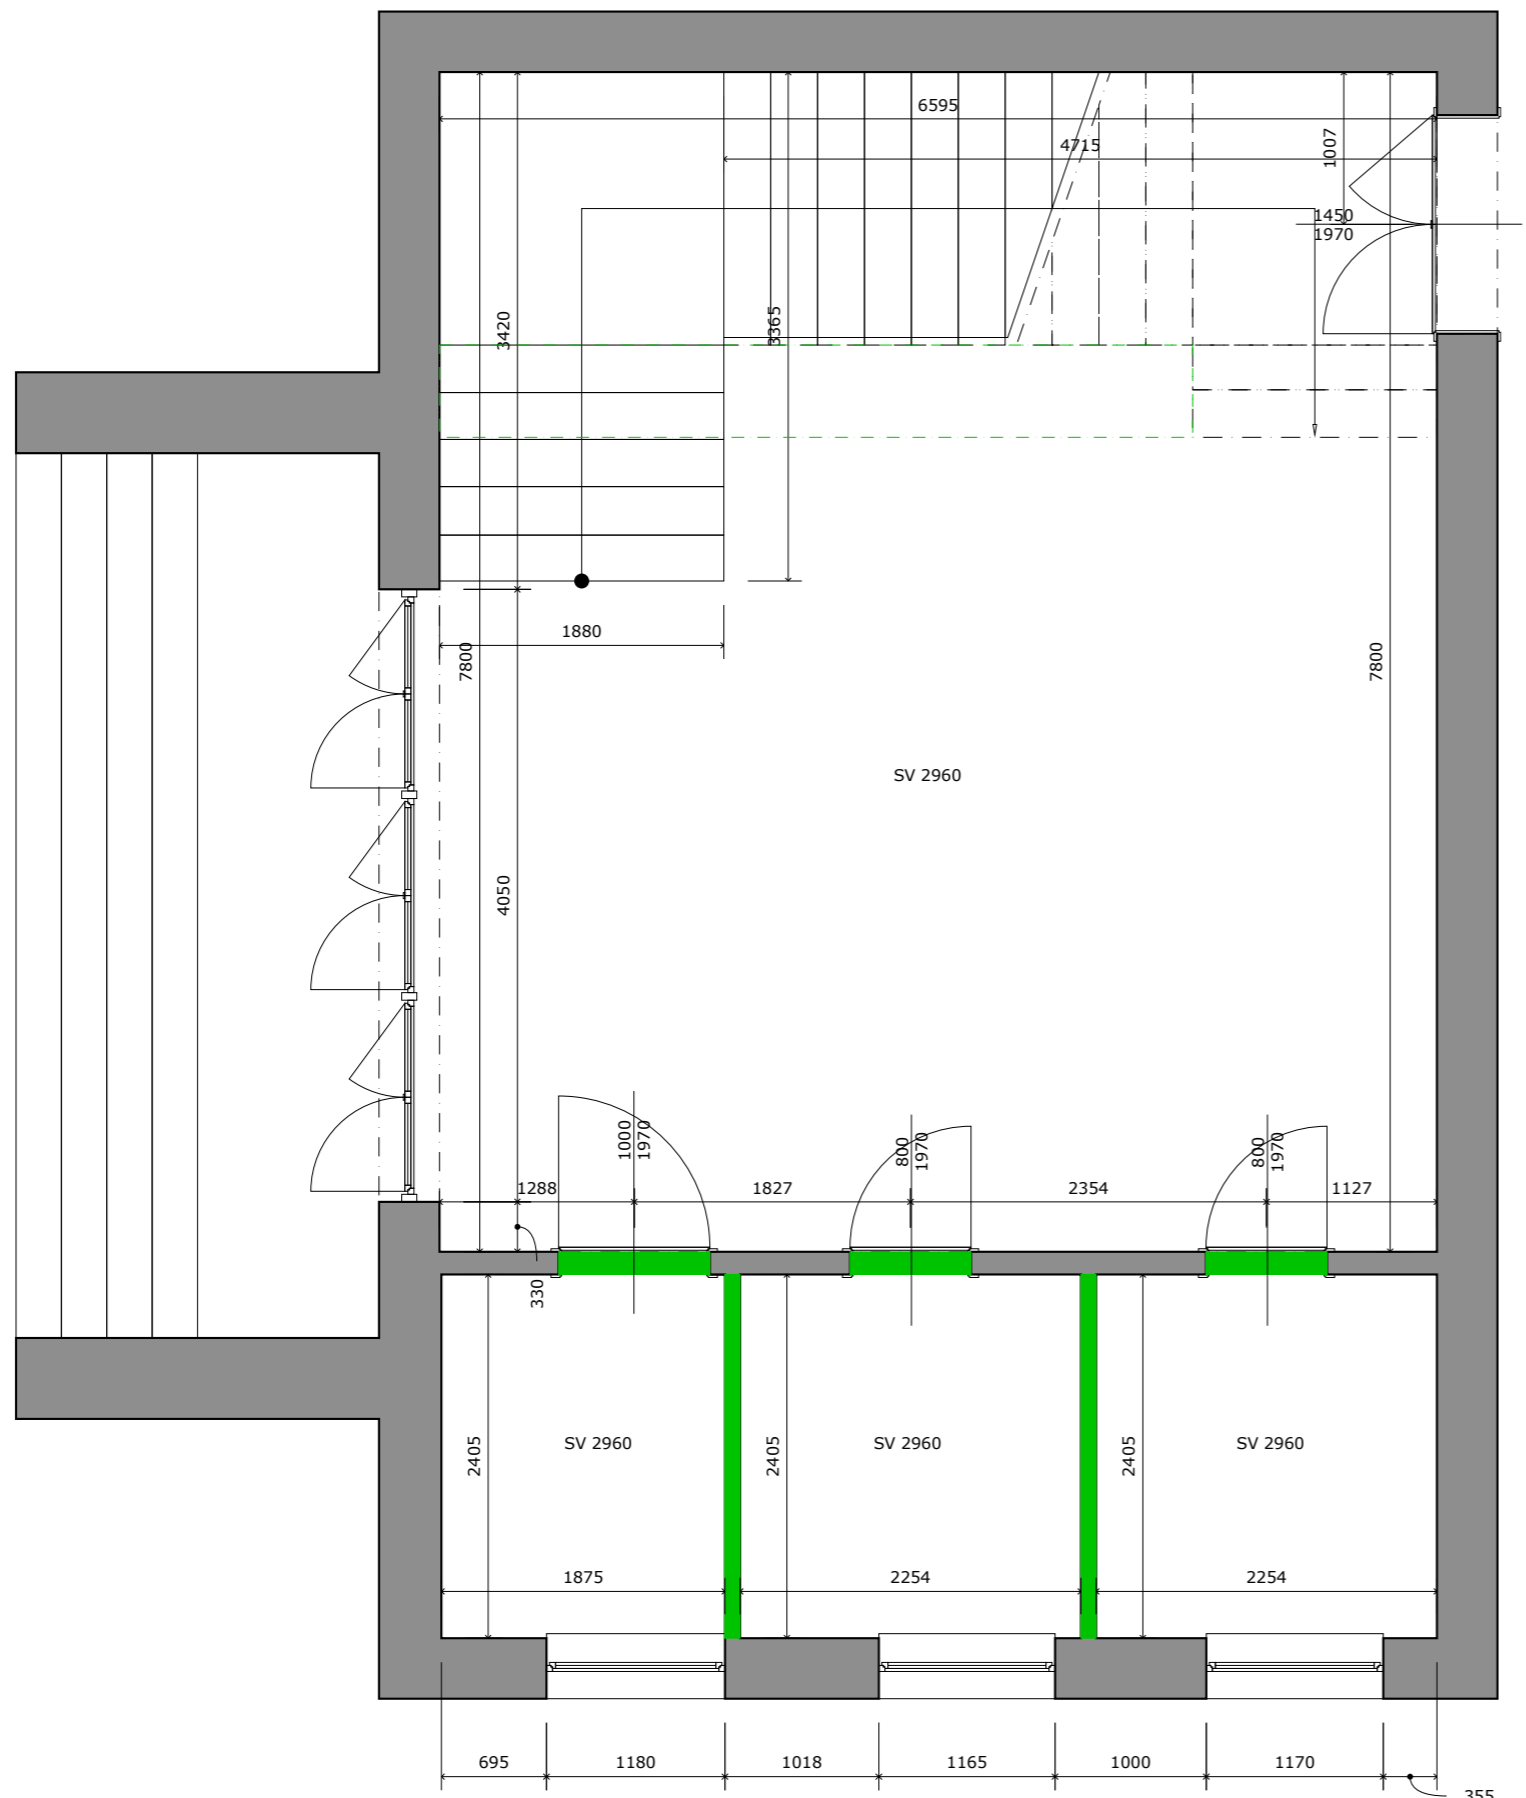

VYPRACOVAL : Ing. Ján Černák	
ZÁKAZKA : Rekonštrukcia - Tanečná sála Hnúšťa parc.č. 423, súp.č. 195/8	
FORMÁT :	A3
MIERKA :	1 : 50
VÝKRES 4 Stavebné práce	DÁTUM : 06/2019