

Dlažba Rako Extra 45x45


91,27 m² (bez schodov)
15,31 m² (schody)



Parketová podlaha Dubová

237,45 m²

VYPRACOVAL : Ing. Ján Černák		
ZÁKAZKA : Rekonštrukcia - Tanečná sála Hnúšťa parc.č. 423, súp.č. 195/8		FORMÁT : A3
VÝKRES 7	Podlahy	MIERKA : 1 : 100
		DÁTUM : 06/2019

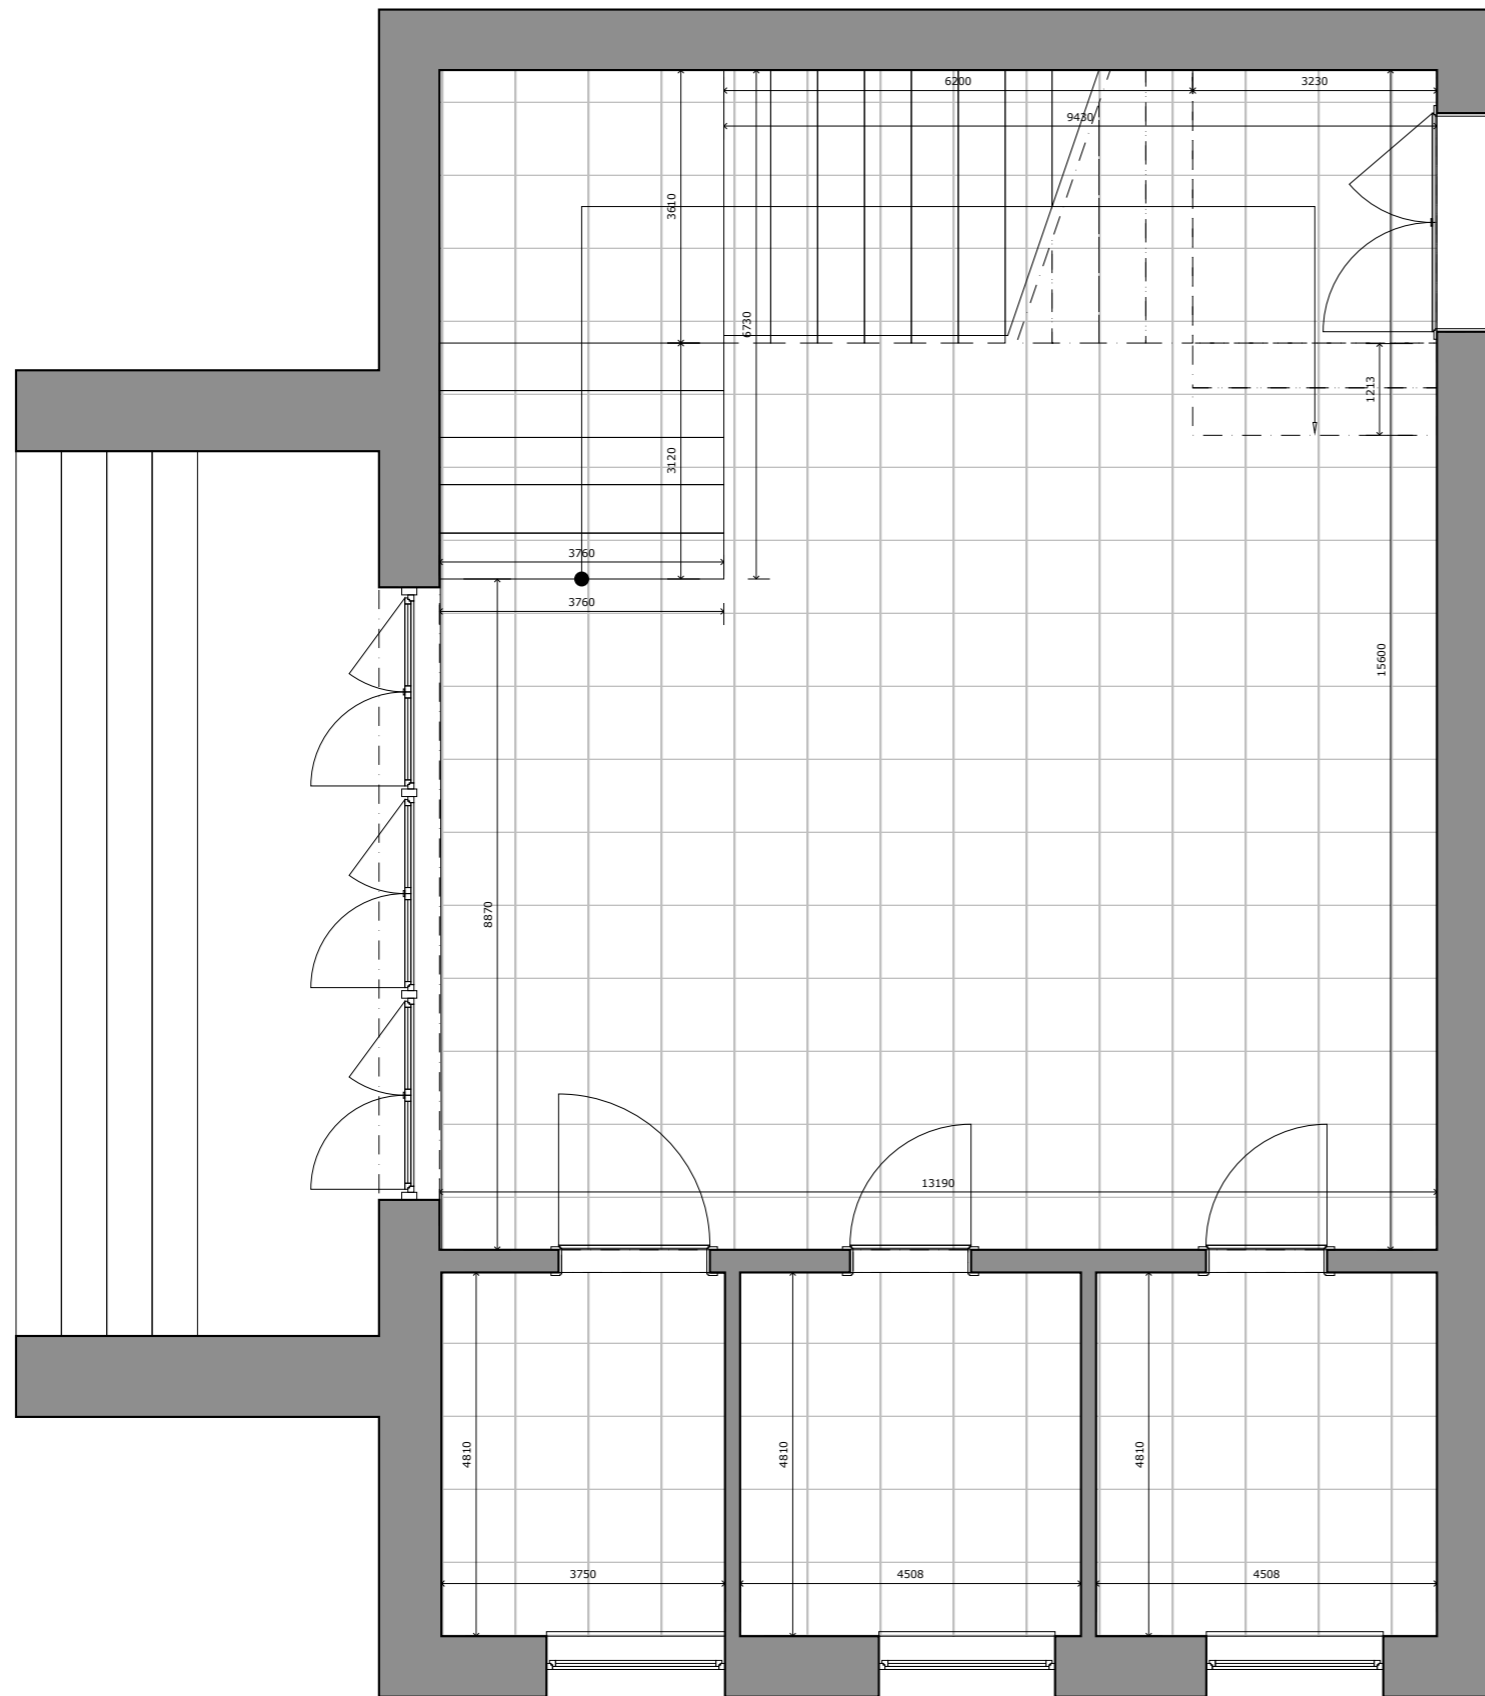

Dlažba Rako Extra 45x45

62,25 m² (bez schodov)
15,31 m² (schody)

VYPRACOVAL : Ing. Ján Černák		
ZÁKAZKA : Rekonštrukcia - Tanečná sála Hnúšťa parc.č.423, súp.č. 195/8		
VÝKRES 8	Podlahy	FORMÁT : A3
		MIERKA : 1 : 50
		DÁTUM : 06/2019