


druhé nadzemné podlažie

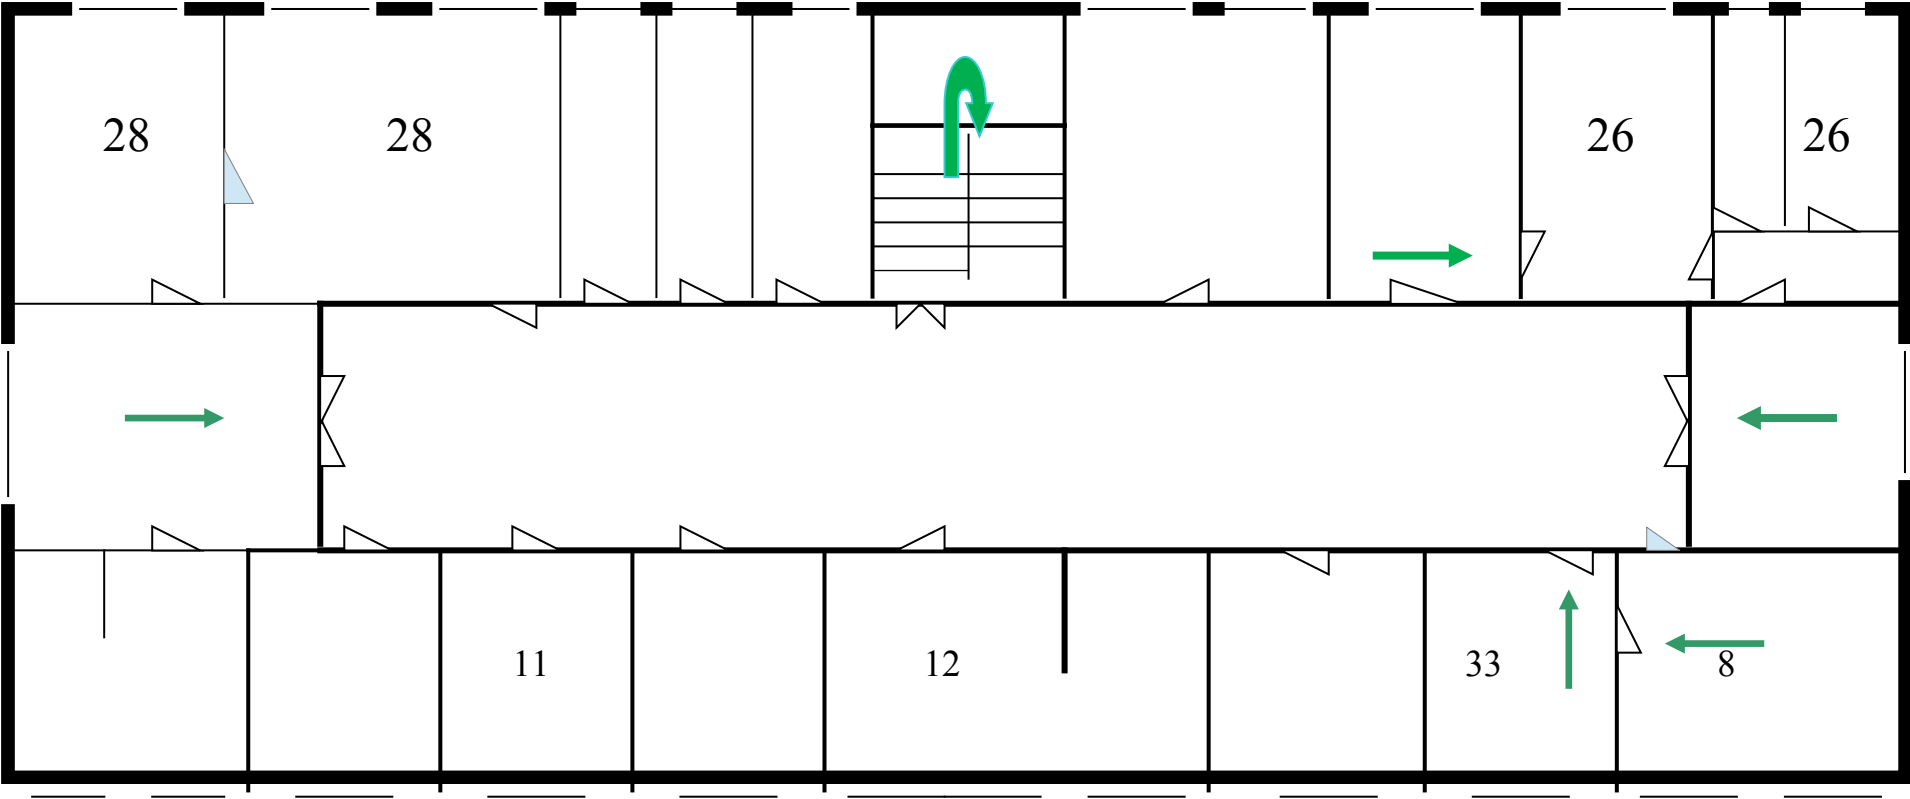

smer úniku →

Zoznam voľných priestorov:

Č.priestoru	Plocha v m2	Orientačná cena so službami	Poznámka
8	27,04	128 €	Bývalá stavebná sporiteľňa
11	16,15	91 €	Vedľa holičstva
12	39,60	145 €	Základná umelecká škola
26	32,05	113 €	Provident
28	48,45	191 €	Fotoslužba
33	18,32	67,20	Bývalá stavebná sporiteľňa