

VZOROVÝ PRIEČNY REZ
PARKOVISKO, VETVA "P"
M 1:50

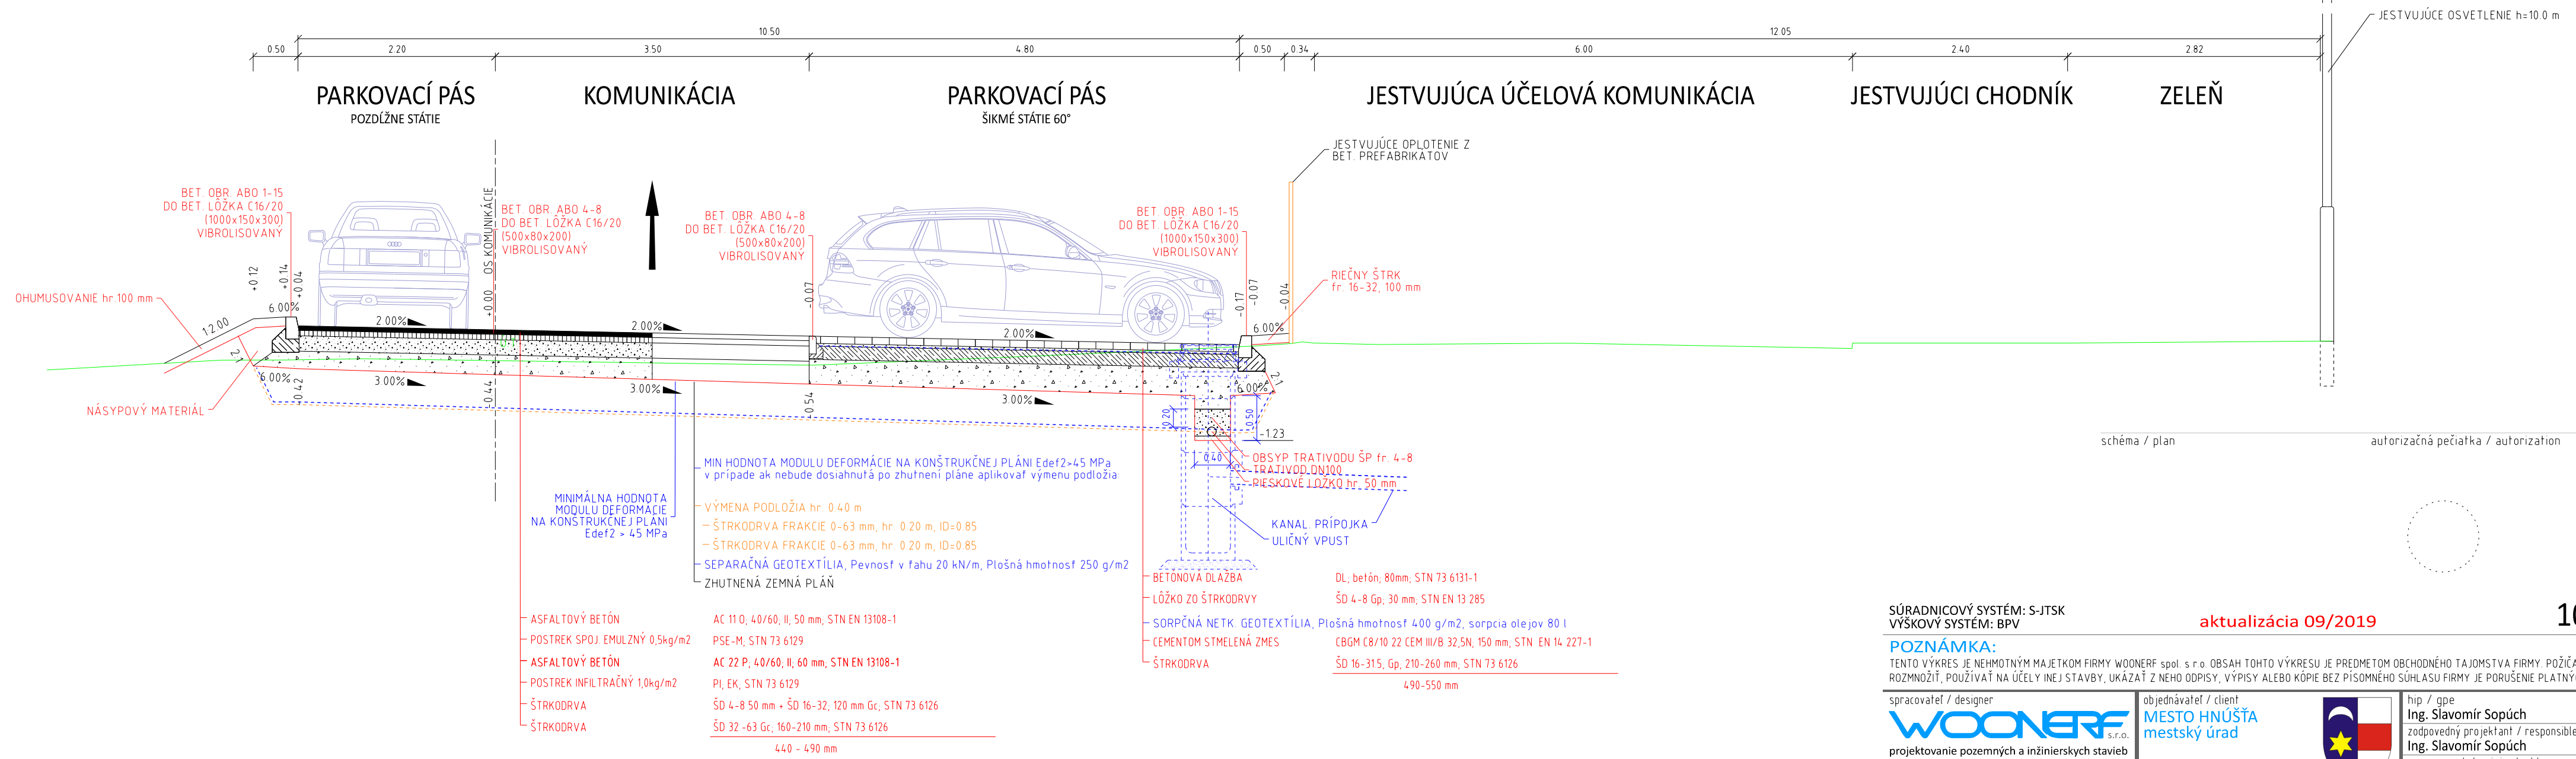


schéma / plan autorizačná pečiatka / authorization

SÚRADNICOVÝ SYSTÉM: S-JTSK VÝŠKOVÝ SYSTÉM: BPV	aktualizácia 09/2019	101-00
POZNÁMKA: TENTO VÝKRES JE NEHMOTNÝM MAJETKOM FIRMY WOONER spol. s r.o. OBSAH TOHTO VÝKRESU JE PREDMETOM OBCHODNÉHO TAJOMSTVA FIRMY POŽIČAT, ZVEREJNIŤ, ROZMNOŽIŤ, POUŽÍVAŤ NA ÚČELY INEJ STAVBY, UKAZAŤ Z NEHO ODPISY, VÝPISY ALEBO KÓPIE BEZ PÍSMENNÉHO SOHLASU FIRMY JE PORUŠENIE PLATNÝCH PRÁV !!!		
spracovateľ / designer WOONER projektovanie pozemných a inžinierskych stavieb Voľgogradská 13, 080 01 Prešov e-mail: wooner@wooner.sk, www.wooner.sk	objednávateľ / client MESTO HNUŠŤA mestský úrad Francisciho 74 981 01 Hnušťa	hip / gpe Ing. Slavomír Sopúch zodpovedný projektant / responsible designer Ing. Slavomír Sopúch vypracoval / originated by Ing. Slavomír Sopúch
stavba / project	Priemyselná zóna Hnušťa - parkovisko	kraj / region Banskobystrický
objekt, časť / structure 101-00 Parkoviško	formát / formate 3 x A4	dátum / date 04/2019
výkres / plan VZOROVÝ PRIEČNY REZ	stupeň / level DÚR+DSP	zákazka / contract 1243-1/2019
	mierka / scale 1:50	príloha/section 3

VZOROVÝ PRIEČNY REZ
PARKOVISKO, VETVA "P"
M 1:50

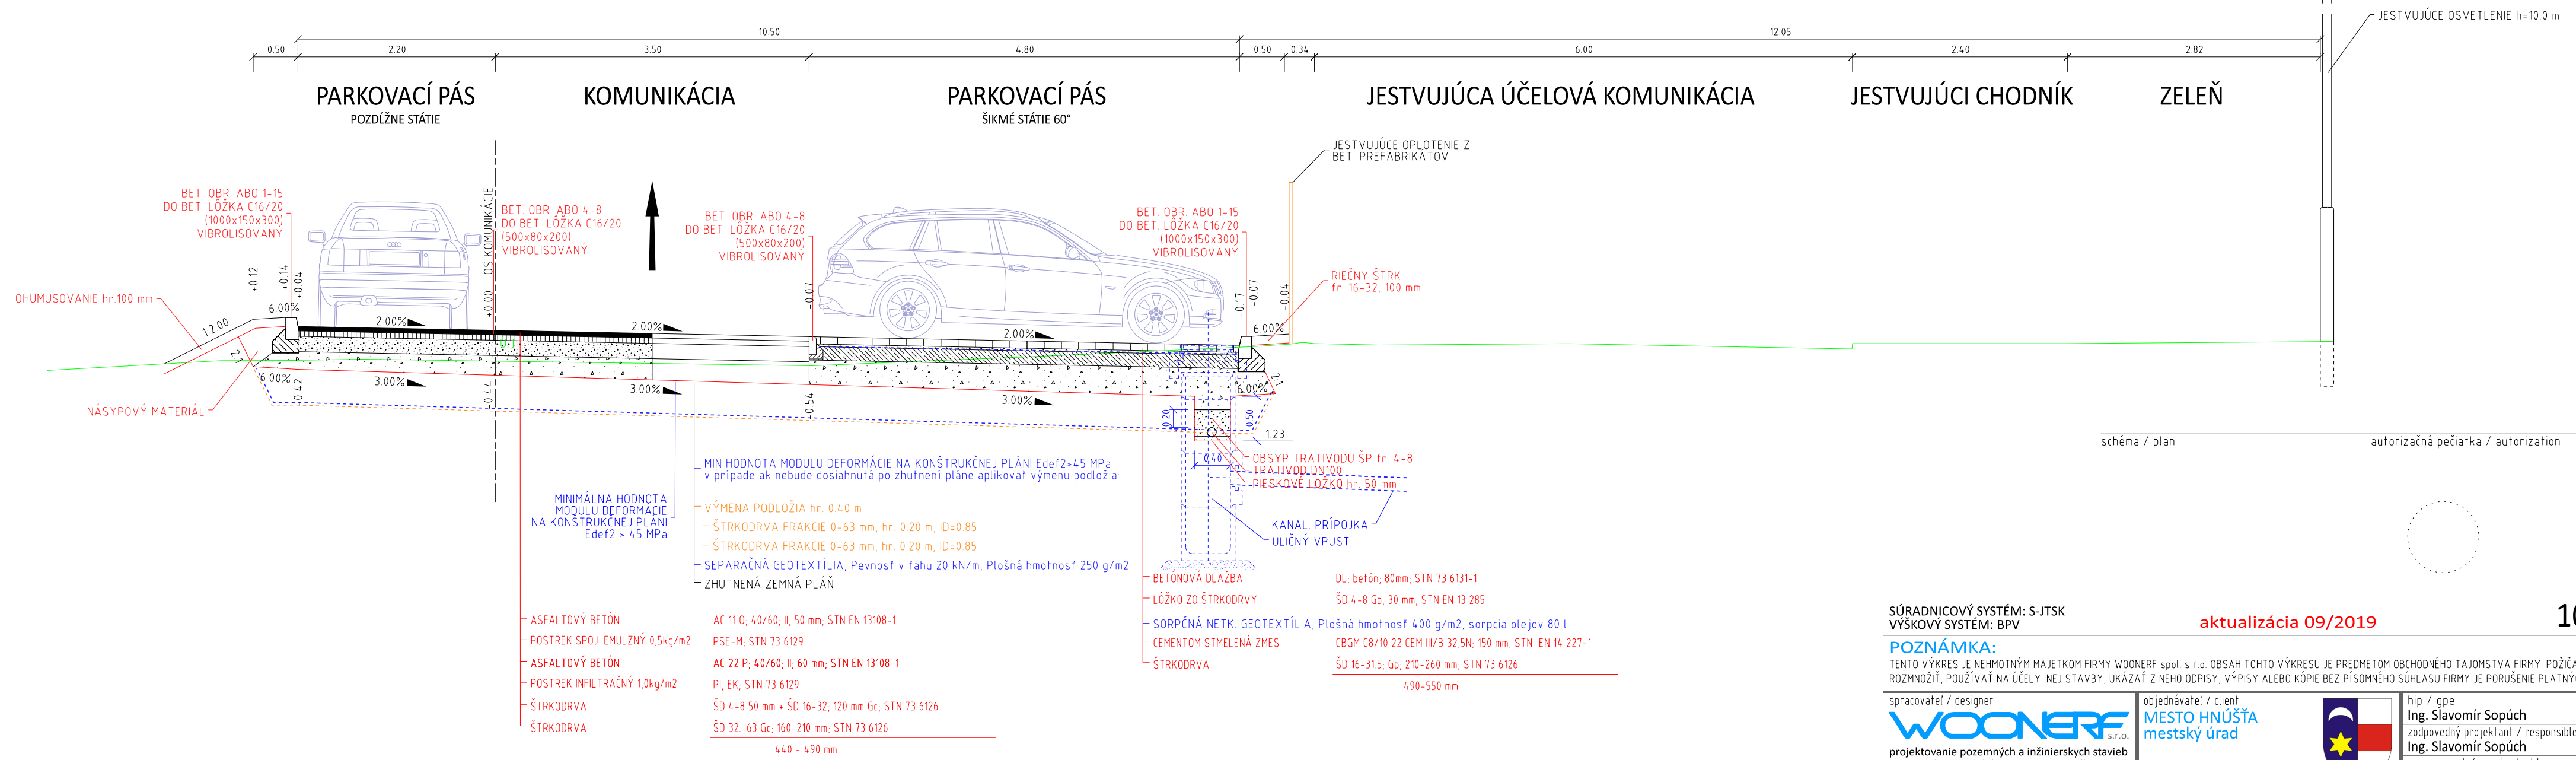


schéma / plan autorizačná pečiatka / authorization

SÚRADNICOVÝ SYSTÉM: S-JTSK VÝŠKOVÝ SYSTÉM: BPV	aktualizácia 09/2019	101-00
POZNÁMKA: TENTO VÝKRES JE NEHMOTNÝM MAJETKOM FIRMY WOONER spol. s r.o. OBSAH TOHTO VÝKRESU JE PREDMETOM OBCHODNÉHO TAJOMSTVA FIRMY POŽIČAT, ZVEREJNIŤ, ROZMNOŽIŤ, POUŽÍVAŤ NA ÚČELY INEJ STAVBY, UKAZAŤ Z NEHO ODPISY, VÝPISY ALEBO KÓPIE BEZ PÍSMENNÉHO SOHLASU FIRMY JE PORUŠENIE PLATNÝCH PRÁV !!!		
spracovateľ / designer WOONER projektovanie pozemných a inžinierskych stavieb Voľgogradská 13, 080 01 Prešov e-mail: wooner@wooner.sk, www.wooner.sk	objednávateľ / client MESTO HNUŠŤA mestský úrad Francisciho 74 981 01 Hnušťa	hip / gpe Ing. Slavomír Sopúch zodpovedný projektant / responsible designer Ing. Slavomír Sopúch vypracoval / originated by Ing. Slavomír Sopúch
stavba / project	Priemyselná zóna Hnušťa - parkovisko	kraj / region Banskobystrický
objekt, časť / structure 101-00 Parkoviško	formát / formate 3 x A4	dátum / date 04/2019
výkres / plan VZOROVÝ PRIEČNY REZ	stupeň / level DÚR+DSP	zákazka / contract 1243-1/2019
	mierka / scale 1:50	príloha/section 3