


DRUH POVRCHU ÚZEMIA:  
KATASTRÁLNE ÚZEMIE:  
KRAJ:  
OKRÉS:

KORIDOR BÝVAJĽ ŽEL. VLEČKY HNUŠŤA
BANSKOBYSTRICKÝ RIMAVSKÁ SOBOTA

### POZDĹŽNY PROFIL Vetva "P" M 1:1000/100

SKLONOVÉ POMERY:

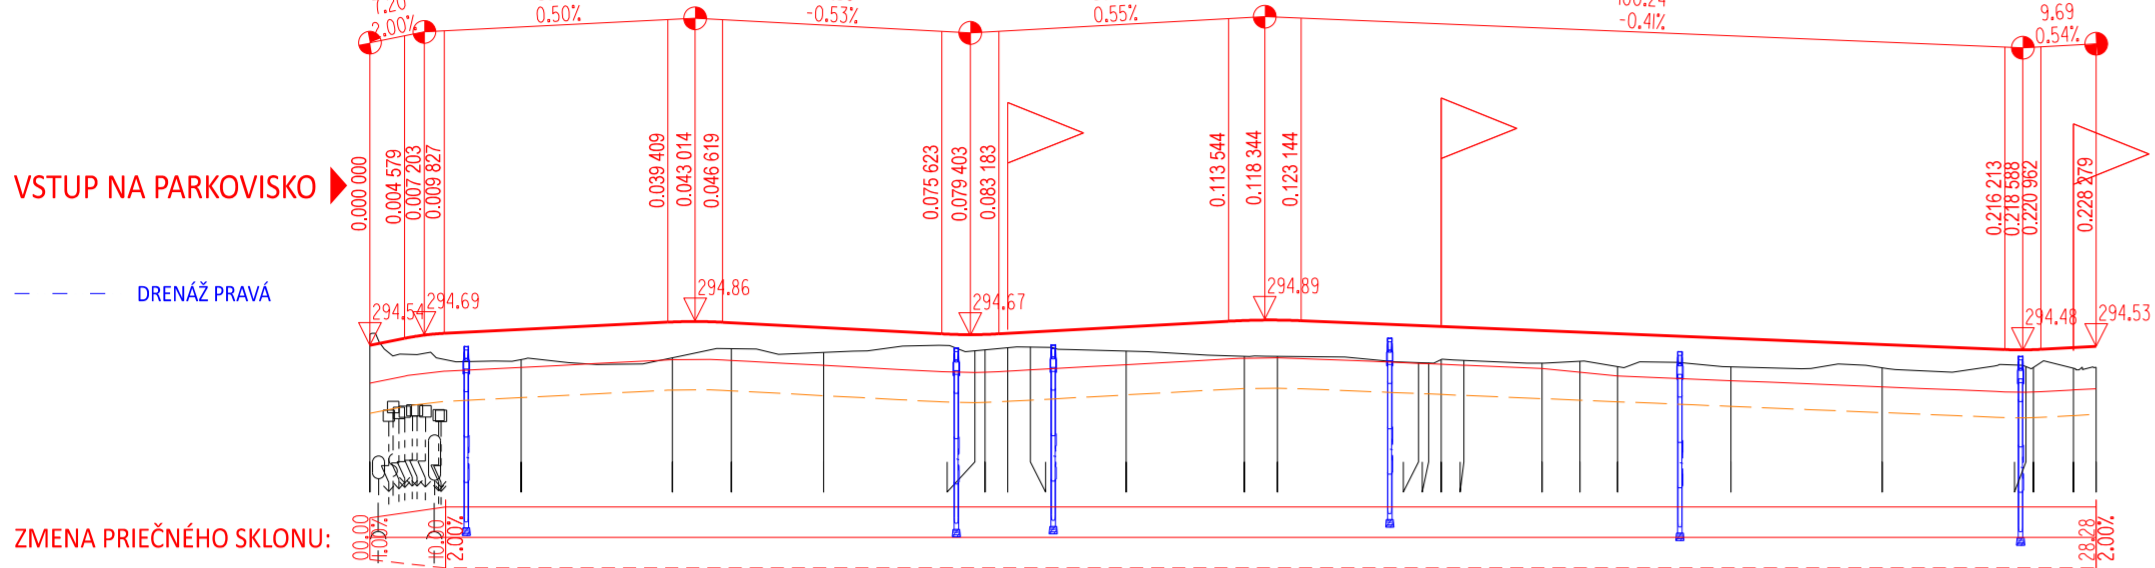

KÓTY NIVELETY:

STANIČENIE v km	KÓTY TERÉNU	ZROVNÁVACIA ROVINA
0.000	284.69	284.00
20.00	294.35	294.35
40.00	294.38	294.38
47.80	294.50	294.50
60.00	294.45	294.45
80.00	294.47	294.47
80.35	294.48	294.48
84.35	294.51	294.51
87.36	294.52	294.52
0.100	294.46	294.46
15.63	294.40	294.40
20.00	294.39	294.39
38.68	294.31	294.31
40.00	294.30	294.30
44.67	294.33	294.33
55.00	294.30	294.30
60.00	294.33	294.33
65.00	294.26	294.26
80.00	294.25	294.25
0.200	294.24	294.24
85.00	294.25	294.25
86.00	294.48	294.48
86.28	294.24	294.24
0.228	294.25	294.25


SMEROVÉ POMERY:

DRUH POVRCHU ÚZEMIA:  
KATASTRÁLNE ÚZEMIE:  
KRAJ:  
OKRÉS:

KORIDOR BÝVAJĽ ŽEL. VLEČKY HNUŠŤA
BANSKOBYSTRICKÝ RIMAVSKÁ SOBOTA

### POZDĹŽNY PROFIL Vetva "P" M 1:1000/100

SKLONOVÉ POMERY:

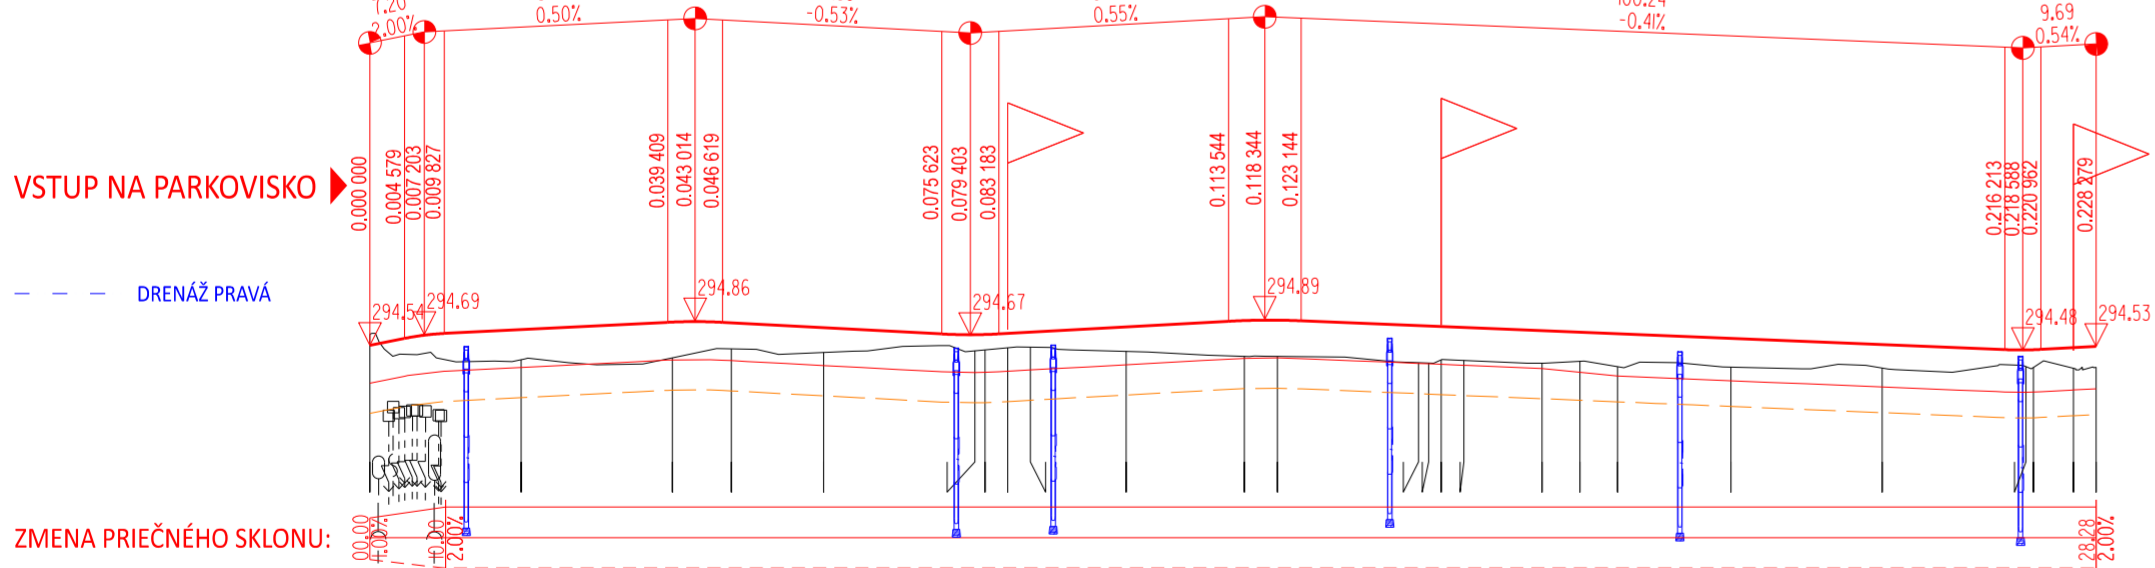

KÓTY NIVELETY:

STANIČENIE v km	KÓTY TERÉNU	ZROVNÁVACIA ROVINA
0.000	284.69	284.00
20.00	294.35	294.35
40.00	294.38	294.38
47.80	294.50	294.50
60.00	294.45	294.45
80.00	294.47	294.47
80.35	294.48	294.48
84.35	294.51	294.51
87.36	294.52	294.52
0.100	294.46	294.46
15.63	294.40	294.40
20.00	294.39	294.39
38.68	294.31	294.31
40.00	294.30	294.30
44.67	294.33	294.33
55.00	294.30	294.30
60.00	294.33	294.33
65.00	294.26	294.26
80.00	294.25	294.25
0.200	294.24	294.24
85.00	294.25	294.25
86.00	294.48	294.48
86.28	294.24	294.24
0.228	294.25	294.25

SMEROVÉ POMERY:

schéma / plan autorizačná pečiatka / authorization

SÚRADNICOVÝ SYSTÉM: S-JTSK VÝŠKOVÝ SYSTÉM: BPV	101-00
<b>POZNÁMKA:</b> TENTO VÝKRES JE NEHMOTNÝM MAJETKOM FIRMY WOONER spol. s r.o. OBSAH TOHTO VÝKRESU JE PREDMETOM OBCHODNÉHO TAJOMSTVA FIRMY POŽIČAŤ, ZVEREJNIŤ, ROZMNOŽIŤ, POUŽÍVAŤ NA ÚČELY INEJ STAVBY, UKÁZAŤ Z NEHO ODPISY, VÝPISY ALEBO KÓPIE BEZ PÍSMENÉHO SOHLASU FIRMY JE PORUŠENIE PLATNÝCH PRÁV !!!	
spracovateľ / designer <b>WOONER</b> s.r.o. projektovanie pozemných a inžinierskych stavieb Voľgogradská 13, 080 01 Prešov e-mail: wooner@wooner.sk, www.wooner.sk	objednávateľ / client <b>MESTO HNUŠŤA</b> mestský úrad Francisciho 74 381 01 Hnúšťa
hip / gpe Ing. Slavomír Sopúch zodpovedný projektant / responsible designer Ing. Slavomír Sopúch vypracoval / originated by Ing. Slavomír Sopúch	hip / gpe Ing. Slavomír Sopúch zodpovedný projektant / responsible designer Ing. Slavomír Sopúch vypracoval / originated by Ing. Slavomír Sopúch
stavba / project	kraj / region Banskobystrický formát / formate 3 x A4 dátum / date 04/2019 stupeň / level DÚR+DSP zákazka / contract 1243-1/2019
objekt, časť / structure 101-00 Parkovisko	mierka / scale príloha/section 1:1000/100 4
výkres / plan POZDĹŽNY PROFIL	

schéma / plan autorizačná pečiatka / authorization

SÚRADNICOVÝ SYSTÉM: S-JTSK VÝŠKOVÝ SYSTÉM: BPV	101-00
<b>POZNÁMKA:</b> TENTO VÝKRES JE NEHMOTNÝM MAJETKOM FIRMY WOONER spol. s r.o. OBSAH TOHTO VÝKRESU JE PREDMETOM OBCHODNÉHO TAJOMSTVA FIRMY POŽIČAŤ, ZVEREJNIŤ, ROZMNOŽIŤ, POUŽÍVAŤ NA ÚČELY INEJ STAVBY, UKÁZAŤ Z NEHO ODPISY, VÝPISY ALEBO KÓPIE BEZ PÍSMENÉHO SOHLASU FIRMY JE PORUŠENIE PLATNÝCH PRÁV !!!	
spracovateľ / designer <b>WOONER</b> s.r.o. projektovanie pozemných a inžinierskych stavieb Voľgogradská 13, 080 01 Prešov e-mail: wooner@wooner.sk, www.wooner.sk	objednávateľ / client <b>MESTO HNUŠŤA</b> mestský úrad Francisciho 74 381 01 Hnúšťa
hip / gpe Ing. Slavomír Sopúch zodpovedný projektant / responsible designer Ing. Slavomír Sopúch vypracoval / originated by Ing. Slavomír Sopúch	hip / gpe Ing. Slavomír Sopúch zodpovedný projektant / responsible designer Ing. Slavomír Sopúch vypracoval / originated by Ing. Slavomír Sopúch
stavba / project	kraj / region Banskobystrický formát / formate 3 x A4 dátum / date 04/2019 stupeň / level DÚR+DSP zákazka / contract 1243-1/2019
objekt, časť / structure 101-00 Parkovisko	mierka / scale príloha/section 1:1000/100 4
výkres / plan POZDĹŽNY PROFIL	