



druhé nadzemné podlažie

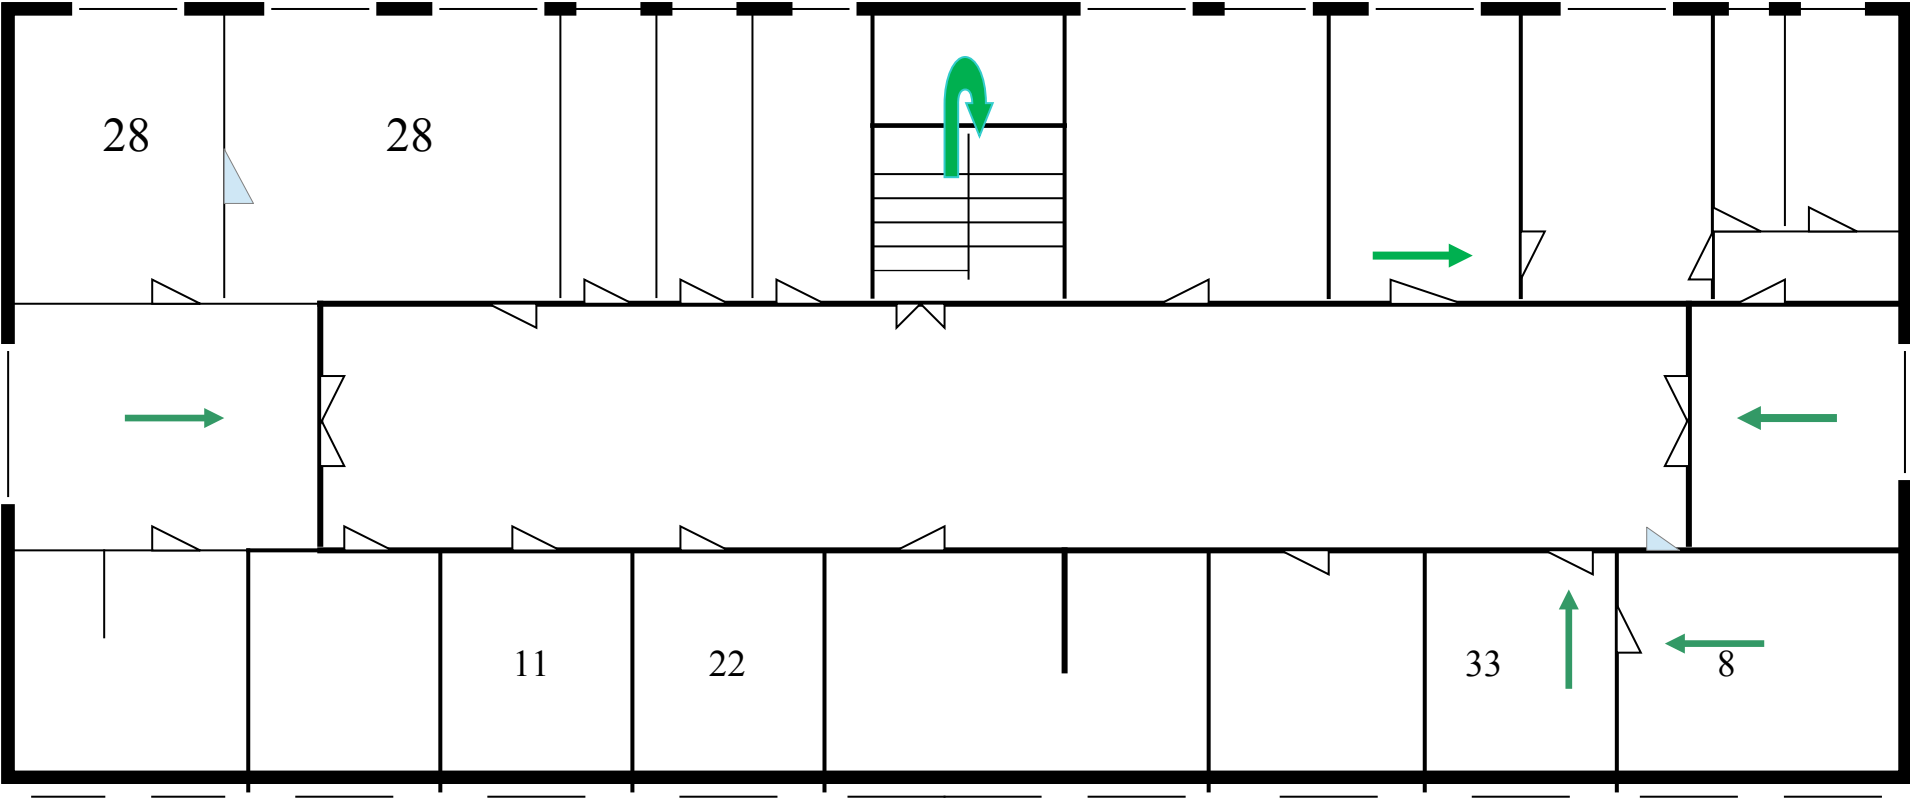

smer úniku →

trete nadzemné podlažie

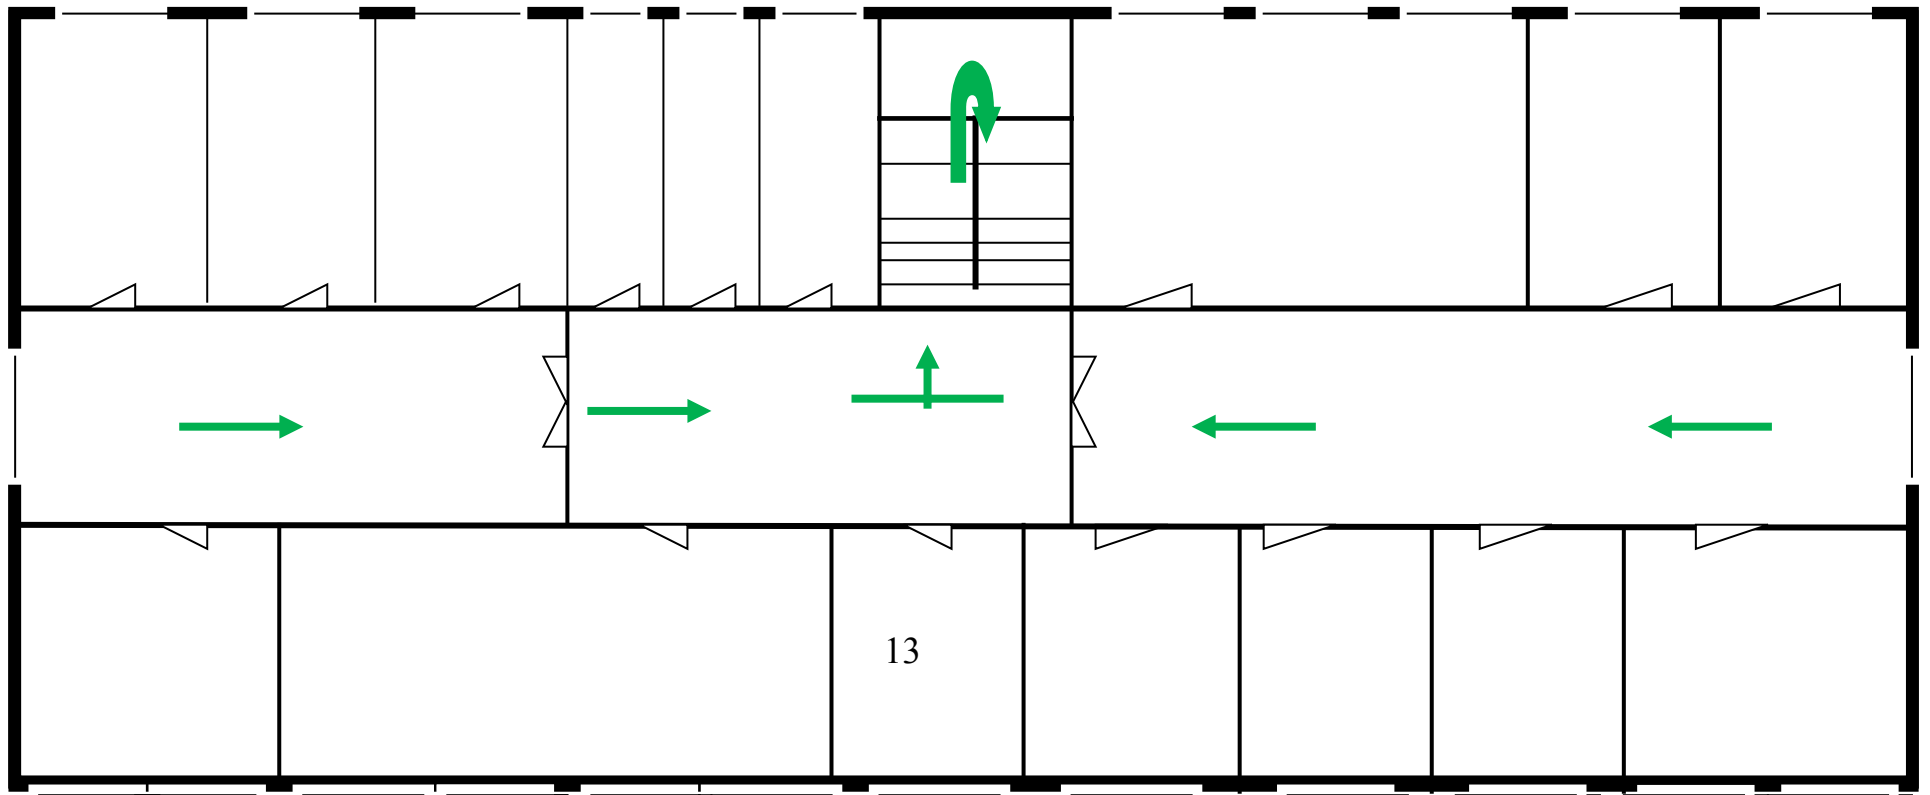

Zoznam voľných priestorov:

Č.priestoru	Plocha v m ²	Orientačná cena so službami
8	29,04	130 €
11	16,15	100 €
13	25,29	110 €
22	16,80	100 €
28	48,45	190 €
33	18,32	100 €

Priestory 8 a 33 môžu byť spojené cez spoločné dvere.